


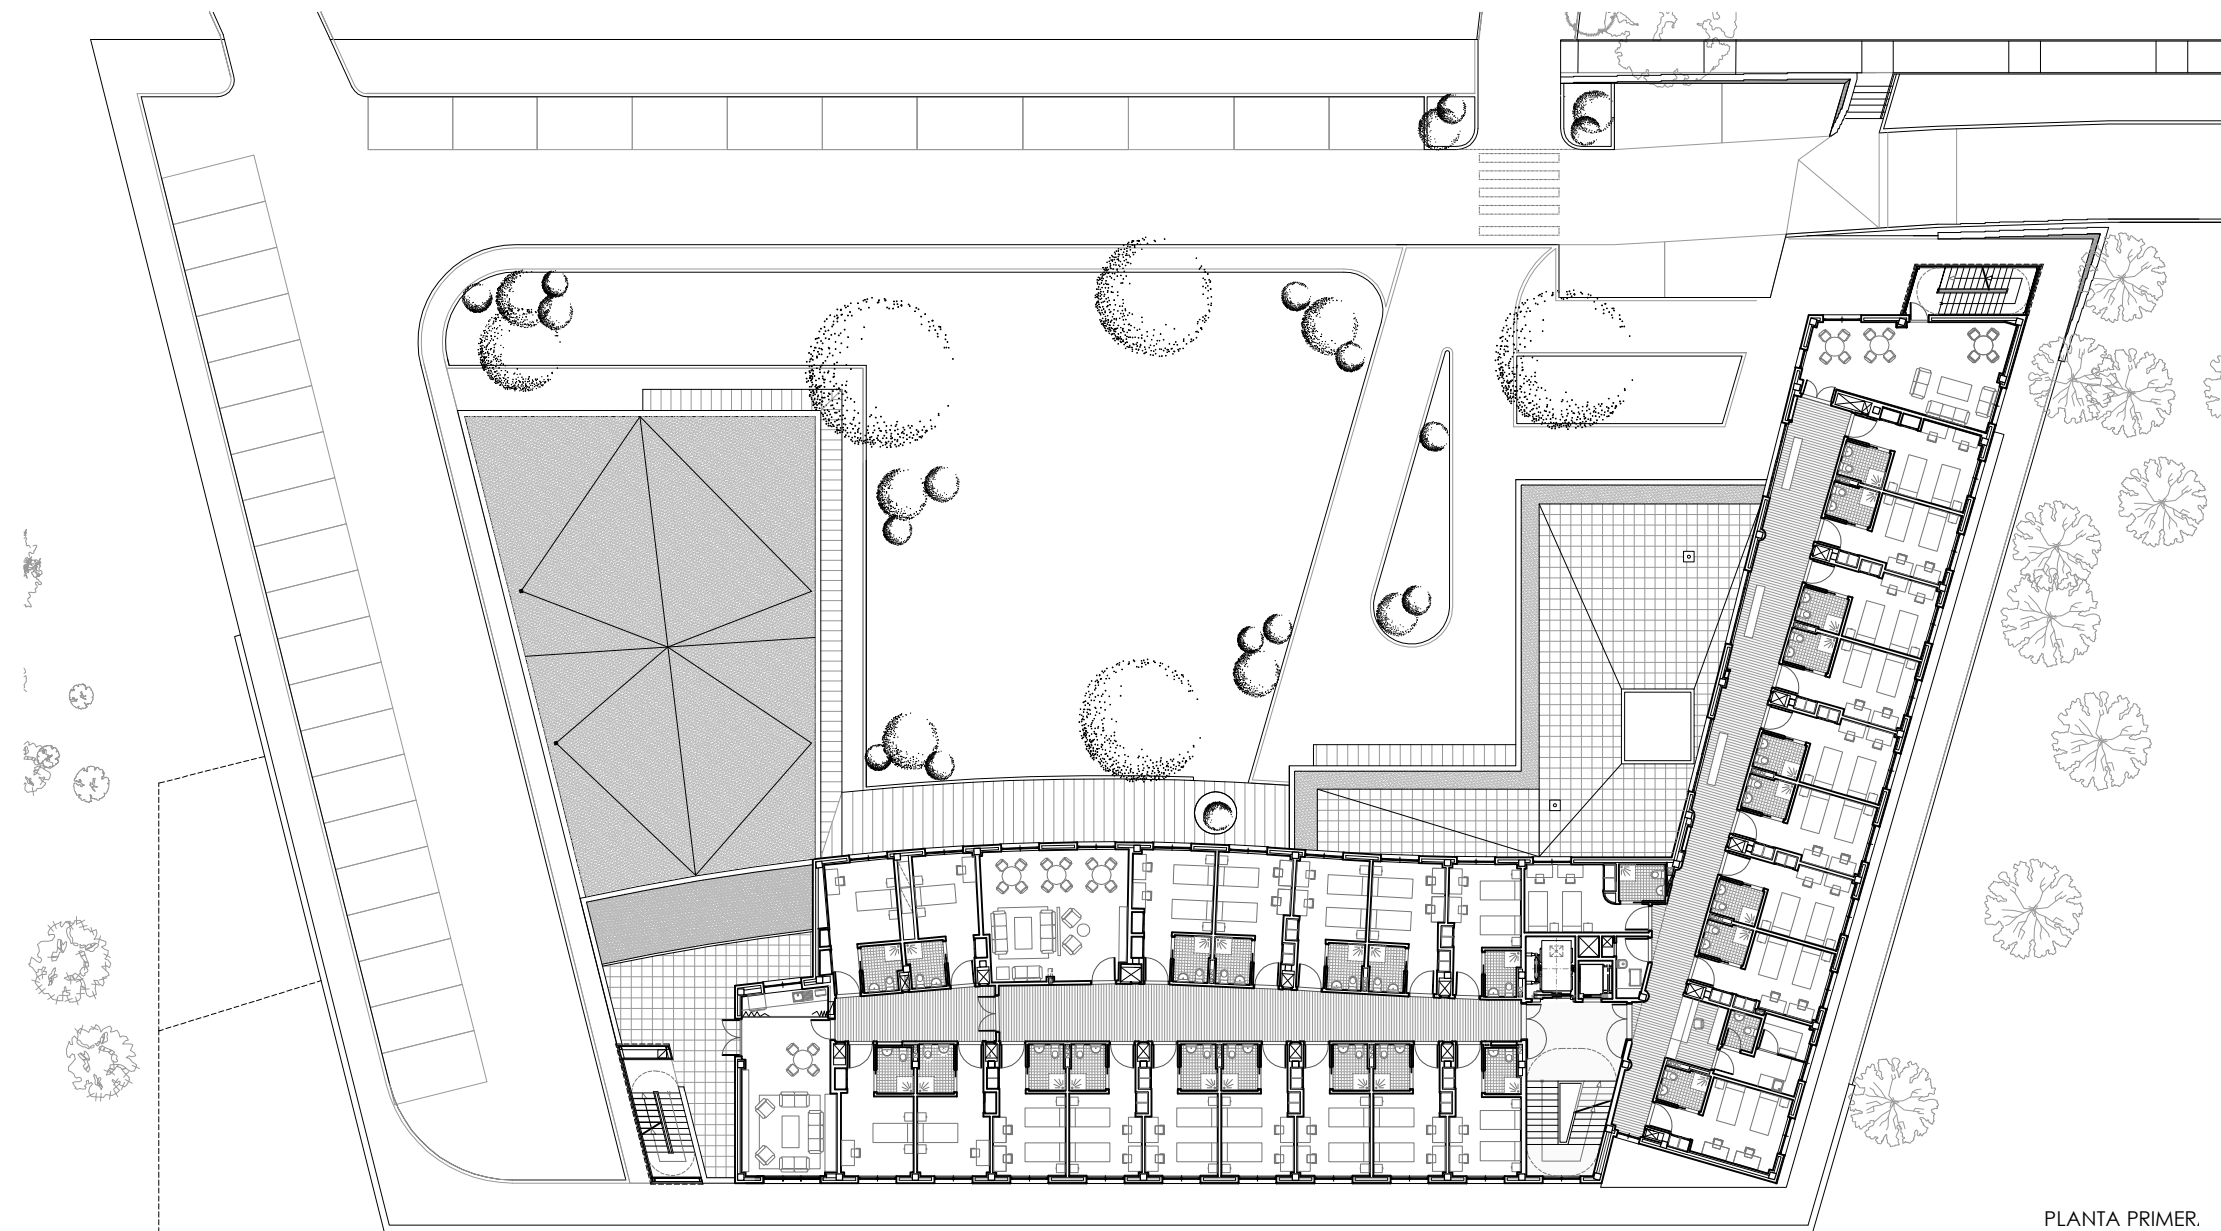

PLANTA PRIMER.